

# FLUCHT- UND RETTUNGSPLAN

## Verhalten im Brandfall Ruhe bewahren

- 1. Brand melden**
  - Brandmelder betätigen oder  
Telefon: **112**
  - Wo brennt es?  
Was brennt?  
Wie viel brennt?  
Welche Gefahren?  
Warten auf Rückfragen!
- 2. In Sicherheit bringen**
  - Gefährdete Personen mitnehmen  
Türen schließen
  - Gekennzeichneten  
Rettungswegen folgen
  - Aufzug nicht benutzen  
Anweisungen beachten
- 3. Löschversuch unternehmen**
  - Feuerlöscher benutzen

## ERDGESCHOSS

Alle Rettungseinrichtungen  
eingetragen?


Übersichtsplan  
vorhanden?

Übersichtsplan

### Zeichenerklärung


- ▲ Gebäudeeingang
- ➔ Richtungsangabe
- ▬ Flucht- und Rettungsweg, horizontal, vertikal
- ➡ Rettungsweg/ Notausgang
- ⊕ Erste Hilfe
- 🔥 Feuerlöscher
- 👥 Sammelstelle
- Standort

Alle Notausgänge  
angegeben?

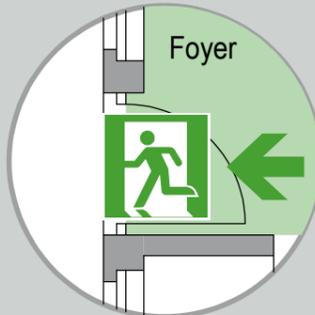


## Verhalten bei Unfällen Ruhe bewahren

- 1. Unfall melden**
  - Telefon: **112**
  - Wo geschah es?  
Was geschah?  
Wie viele Verletzte?  
Welche Arten von Verletzungen?  
Warten auf Rückfragen!
- 2. Erste Hilfe**
  - Absicherung des Unfallortes
  - Versorgung der Verletzten
  - Anweisungen beachten
- 3. Weitere Maßnahmen**
  - Rettungsdienste einweisen
  - Schaulustige entfernen

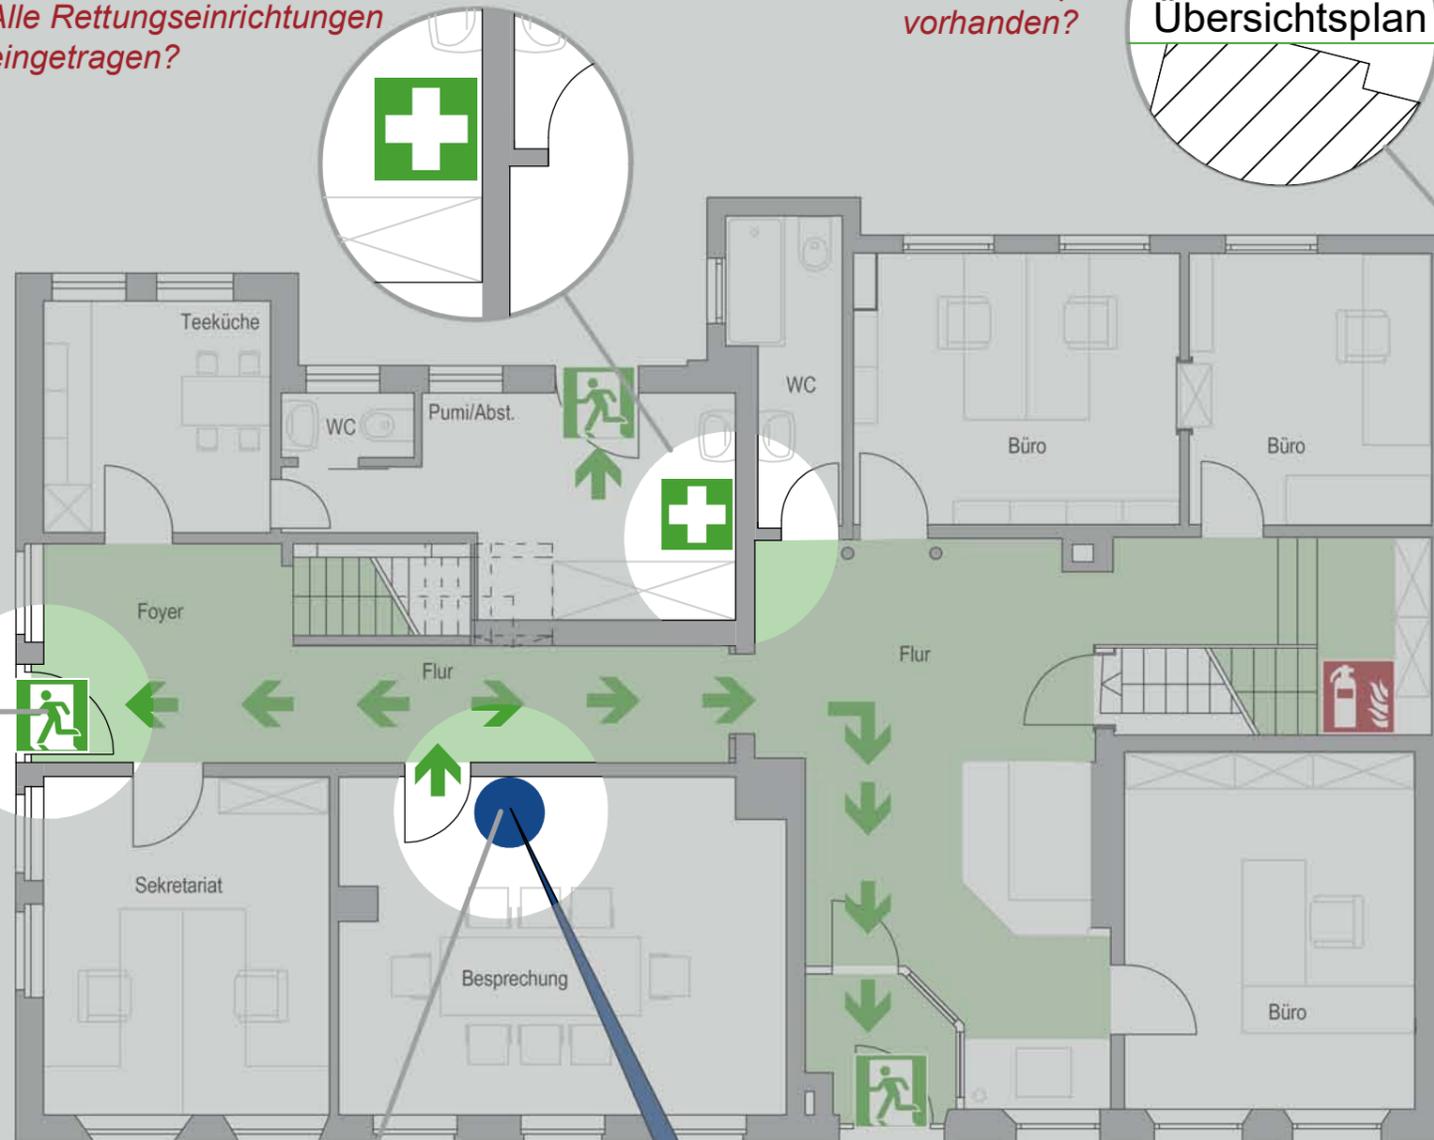

### Übersichtsplan

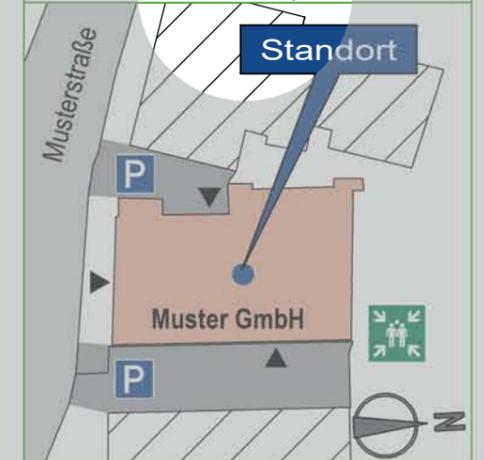

Standort

Standort lagerichtig?

Standort

Erstellungszeitpunkt  
nicht älter als 2 Jahre?

Objekt:  
Muster GmbH  
Musterstraße 1, 10000 Musterhausen

Stockwerk:  
Erdgeschoss  
Gebäudebereich:  
S.I-Besprechung

Stand: 09.10.2019 Plan-Nr.: FR\_EG\_SI\_01

Planverfasser:  
SV-EL GmbH  
Sachverständigenbüro Emsland  
Marktstr. 1  
49832 Freren  
Tel.: 05902-502575  
E-Mail: info@sv-el.de

